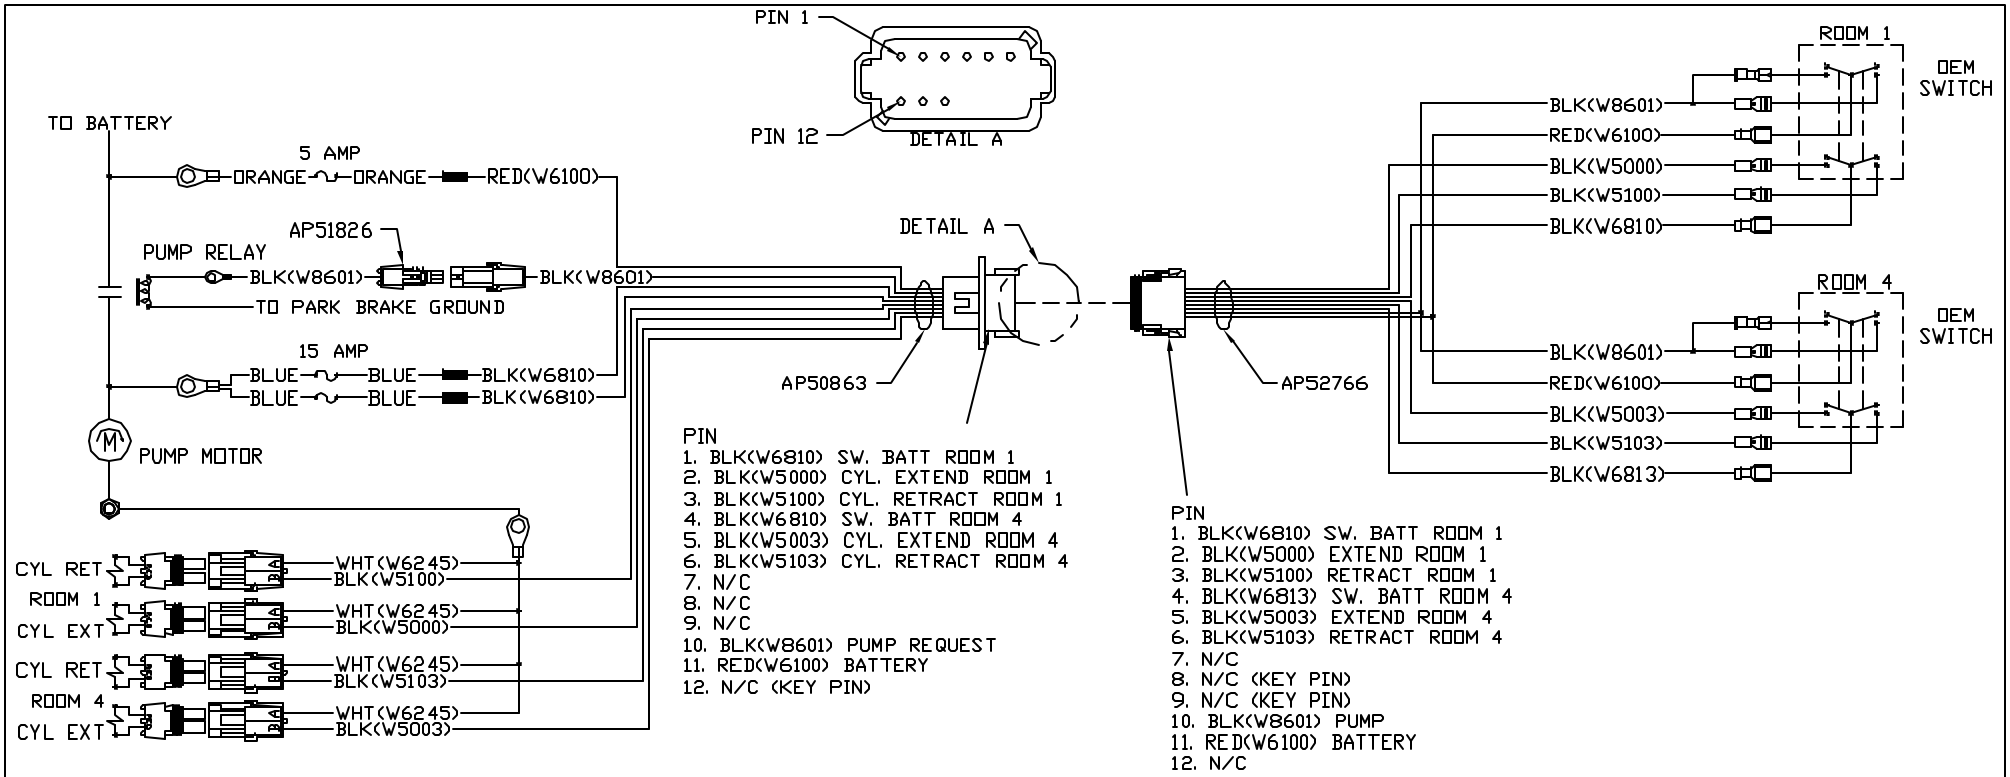

PIN
1. BLK(W6810) SW. BATT ROOM 1
2. BLK(W5000) CYL. EXTEND ROOM 1
3. BLK(W5100) CYL. RETRACT ROOM 1
4. BLK(W6810) SW. BATT ROOM 4
5. BLK(W5003) CYL. EXTEND ROOM 4
6. BLK(W5103) CYL. RETRACT ROOM 4
7. N/C
8. N/C
9. N/C
10. BLK(W8601) PUMP REQUEST
11. RED(W6100) BATTERY
12. N/C (KEY PIN)

PIN
1. BLK(W6810) SW. BATT ROOM 1
2. BLK(W5000) EXTEND ROOM 1
3. BLK(W5100) RETRACT ROOM 1
4. BLK(W6813) SW. BATT ROOM 4
5. BLK(W5003) EXTEND ROOM 4
6. BLK(W5103) RETRACT ROOM 4
7. N/C
8. N/C (KEY PIN)
9. N/C (KEY PIN)
10. BLK(W8601) PUMP
11. RED(W6100) BATTERY
12. N/C

NOTE: INSTALLATION MUST CONFORM TO GOOD SHOP PRACTICES, SAE STANDARDS, RVIA STANDARDS, AND OTHER APPLICABLE STANDARDS.

NO.	DATE	REVISION

THE INFORMATION DISCLOSED ON THIS DRAWING IS CONFIDENTIAL AND MUST NOT BE DISCLOSED OR USED IN ANY MANNER WHICH WILL BE DETRIMENTAL TO THE HWH CORPORATION

HWH

I-80 EXIT 267 SOUTH
RT 1 MOSCOW, IOWA 52760

SCALE 1:3 | DATE 25OCT13 | DRAWN BY .

SYSTEM SCEMATIC ELEC

DRAWING NUMBER
MP909450